




DETTAGLI COSTRUTTIVI 1:25

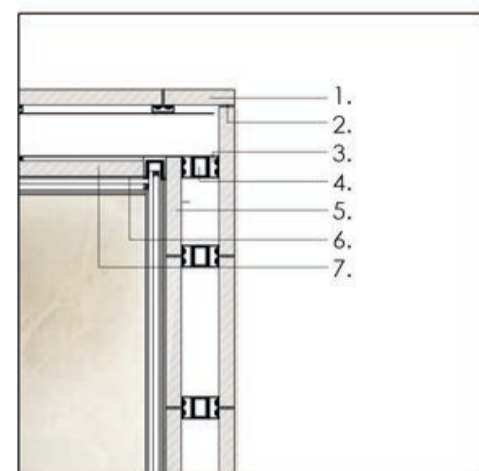

1. Pannello I-light
2. Silicone
3. Elemento di fissaggio
4. Struttura portante secondaria di copertura
5. Struttura portante primaria reticolare pensilina di copertura
6. Profilo metallico infisso
7. Vetro stratificato bassoemissivo

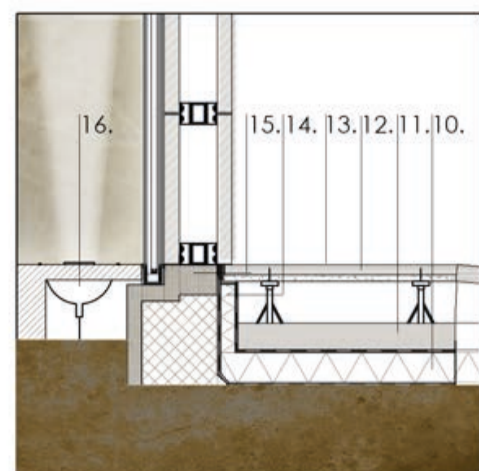


10. Isolante in XPS
11. Massetto alleggerito di gestione pendenza e impianti
12. Strato stabilizzante pavimentazione
13. Pavimentazione in pietra forte
14. Risvolto Isolante in XPS
15. Isolante in vetro cellulare
16. Illuminazione a pavimento

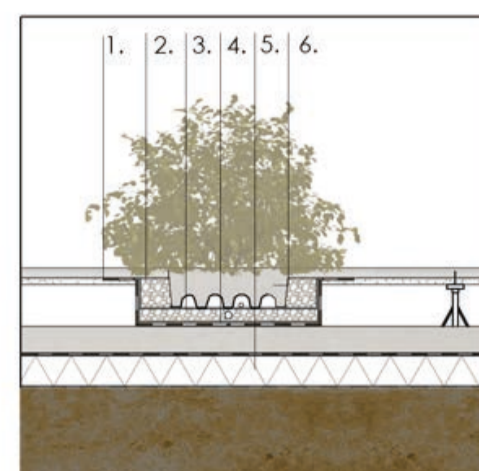

1. Scossalina
2. Ghiaia di drenaggio
3. Feltro 1100 g/mq a protezione meccanica delle guaine e filtraggio
4. Guaina impermeabilizzante antiradice
5. Isolante in XPS
6. Elemento drenante in polipropilene rigenerato atossico completo di granello di pomice e substrato di coltivazione

SEZIONE AA' 1:50 - SULLA SCALA

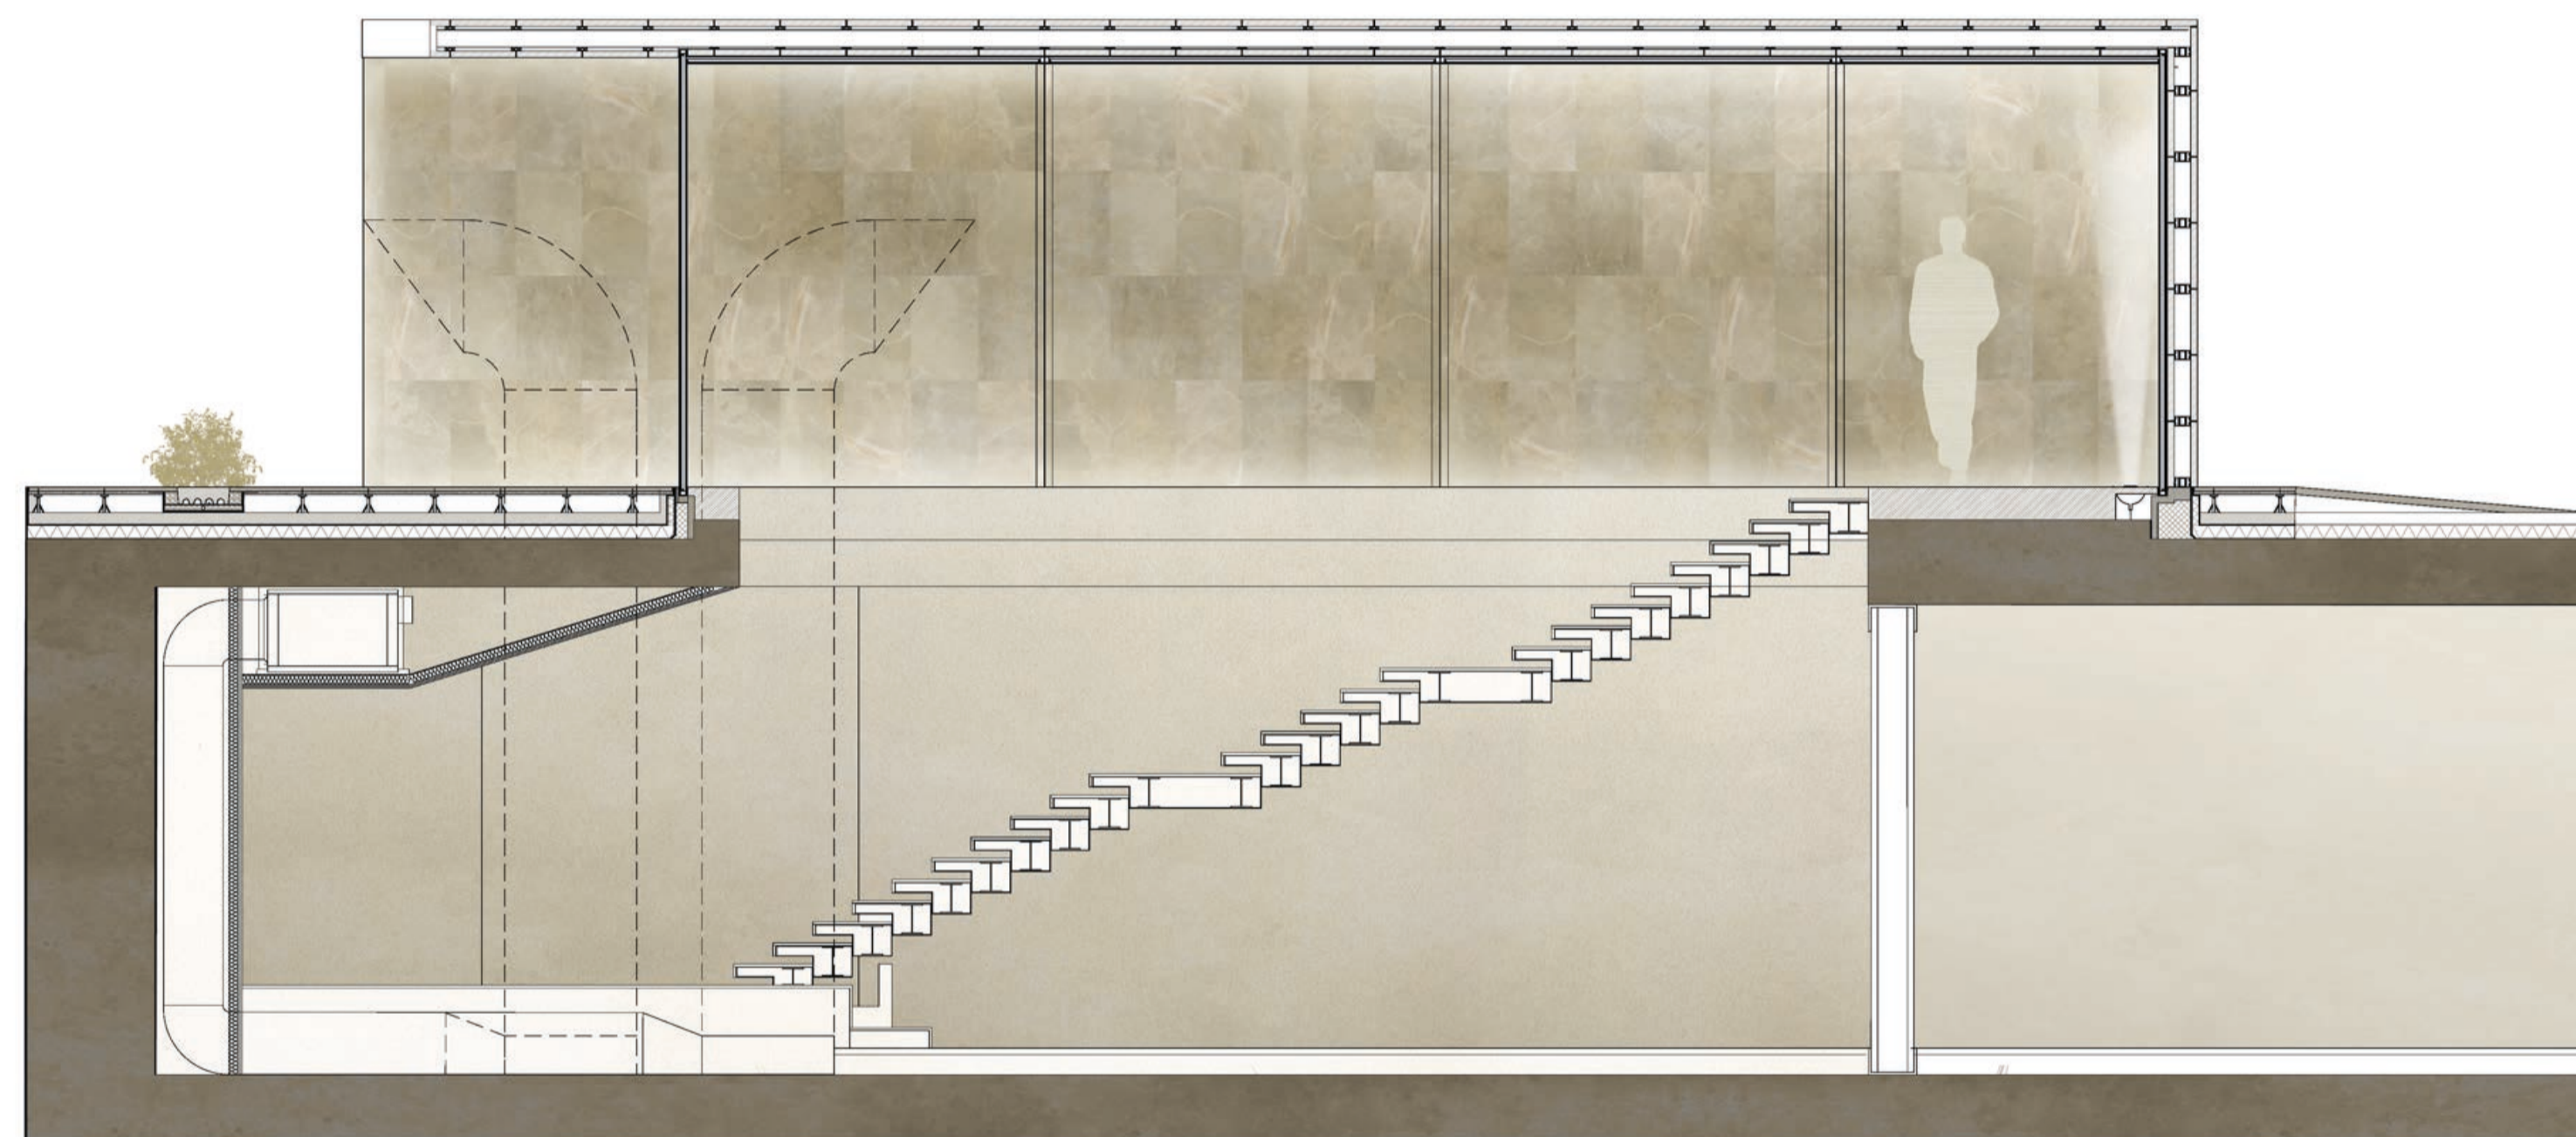

VISTA PIANO INTERRATO




ABACO DEI MATERIALI



PIETRA SERENA



PIETRA FORTE

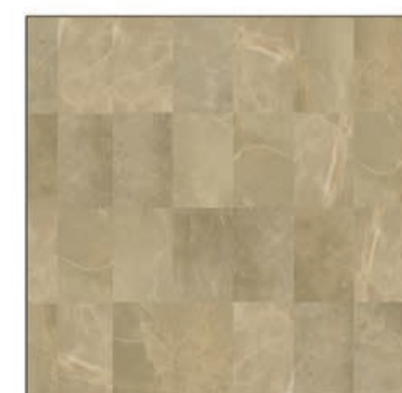

CALCESTRUZZO CON COMPONENTI POLIMERICHE

SEZIONE AA' 1:100 - SULLA SCALA

